REGIONE PIEMONTE
Comune di Chieri

PIANO DI RECUPERO PER LA RISTRUTTURAZIONE
di edificio industriale sito in Vicolo dell'Imbuto n°13 - Chieri (To)
con accorpamento ad edificio unifamigliare residenziale esistente,
con efficientamento energetico
e con cambio di destinazione d'uso da industriale a residenziale


Committente :	Sig. CASALE Michele *C.F.* C S L M H L 7 4 P 1 1 C 6 2 7 Y Via Martini e Rossi n° 49, Pessione - 10123 Torino
Ubicazione intervento	Vicolo dell'Imbuto n°13 - 10023 Chieri (To)
Professionisti :	Arch. Panattoni Luca Via Onorato Vigliani 101/g -10135 Torino Mob. 391 7196715 E-mail panattoni.luca@libero.it panattoni.luca@architettitorinopec.it Albo Architetti Provincia di Torino n° 3416 P.Iva 06489460011 - C.F. PNTLCU65P26L219O Arch. Coccolo Emiliano - Arch. Gabey Giovanna Via Belfiore n° 17 - 10125 Torino Mob. 380 3236690 E-mail e coccolo@gmail.com emiliano.coccolo@architettitorinopec.it Albo Architetti Provincia di Torino n° 7055 P.Iva 09529530017 - C.F. CCCMNG75H22L219E Timbro e Firme
Oggetto opera :	Ristrutturazione fabbricato con modifiche relative alla distribuzione interna ed esterna dell'esistente
Tipologia intervento :	Piano di recupero
Tipologia elaborato :	TRASFORMAZIONI: Pianta piano terra, primo, copertura e sezioni

N° Elab. Tav.	Data elaborato	Revisione	Scala	
04	**Giugno 2026**		**1:100**	


Progettista responsabile della progettazione che sottoscrive con firma digitale : Arch. Panattoni Luca Via Onorato Vigliani 101/g - Torino

DEMOLIZIONI


NUOVE COSTRUZIONI

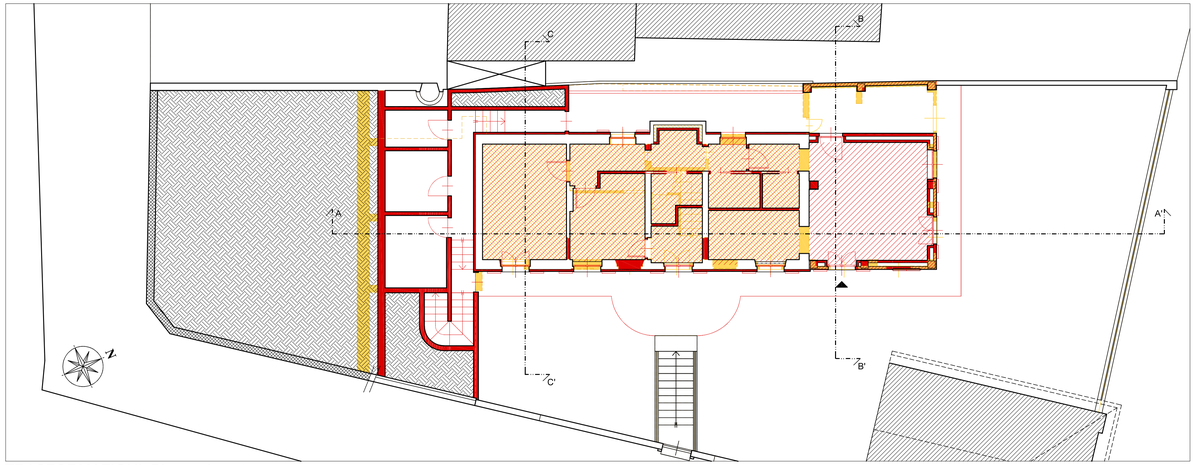


TRASFORMAZIONI Pianta piano terra scala 1:100

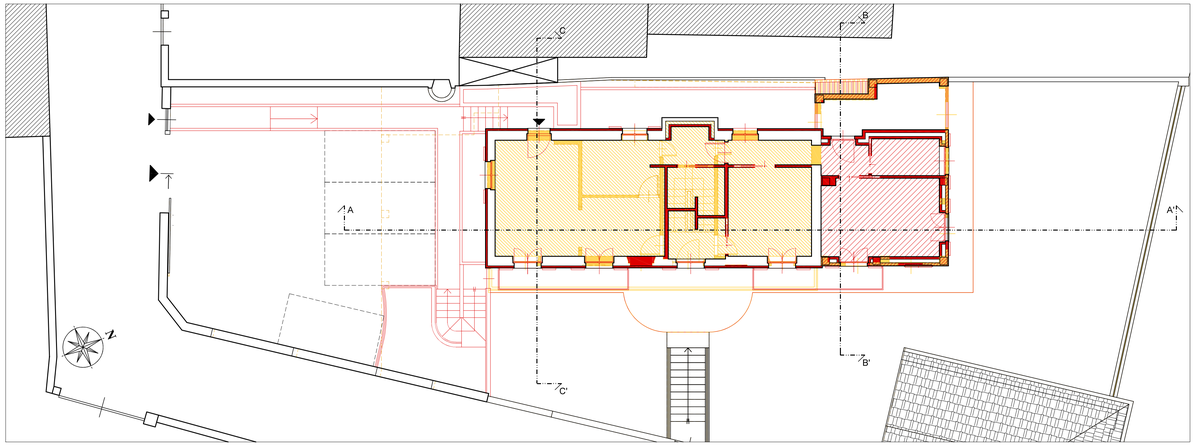


TRASFORMAZIONI Pianta piano primo scala 1:100

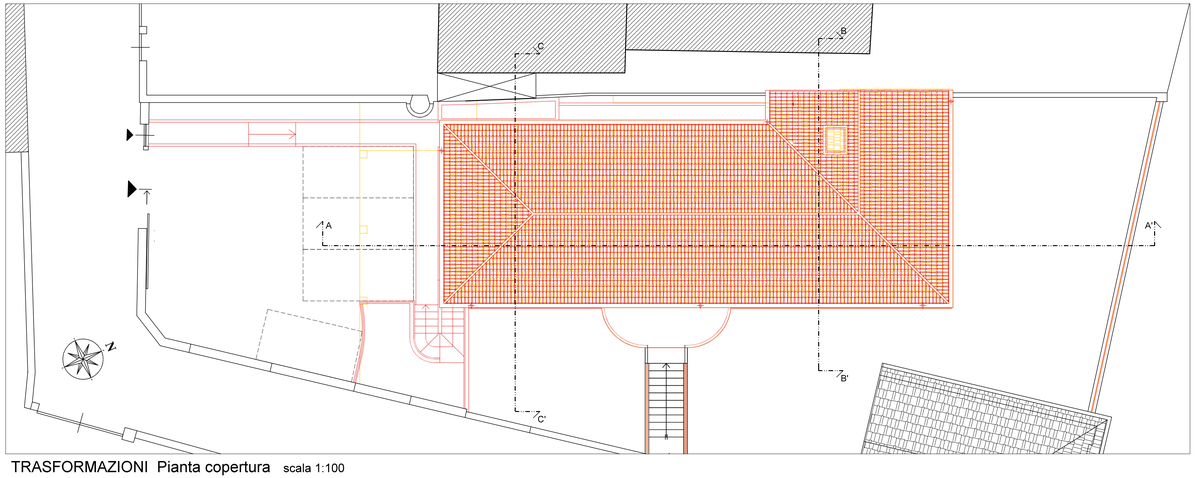

TRASFORMAZIONI Pianta copertura scala 1:100

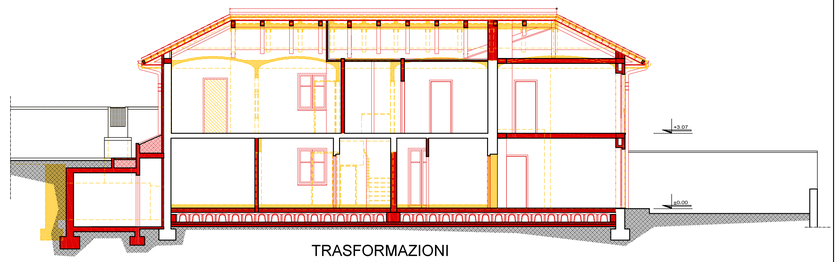


TRASFORMAZIONI
Sezione A-A' scala 1:100

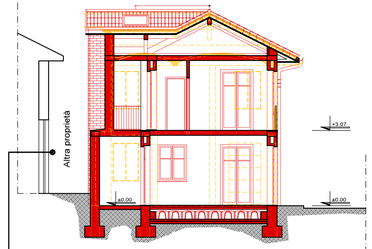

TRASFORMAZIONI
Sezione B-B' scala 1:100



Foto prospetto fabbricato confinante

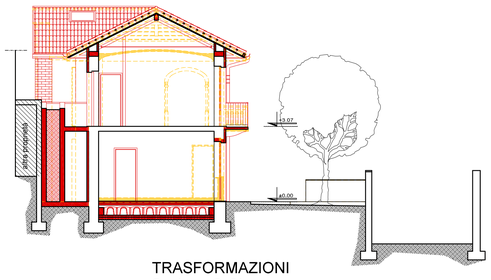

TRASFORMAZIONI
Sezione C-C' scala 1:100