
REGIONE PIEMONTE
Comune di Chieri


PIANO DI RECUPERO PER LA RISTRUTTURAZIONE
di edificio industriale sito in Vicolo dell'Imbuto n°13 - Chieri (To)
con accorpamento ad edificio unifamigliare residenziale esistente,
con efficientamento energetico
e con cambio di destinazione d'uso da industriale a residenziale

Committente :	Sig. CASALE Michele C.F. C S L M H L 7 4 P 1 1 C 6 2 7 Y Via Martini e Rossi n° 49, Pessione - 10123 Torino		
Ubicazione intervento	Vicolo dell'Imbuto n°13 - 10023 Chieri (To)		
Professionisti :	Arch. Panattoni Luca Via Onorato Vigliani 101/g -10135 Torino Mob. 391 7196715 E-mail panattoni.luca@libero.it panattoni.luca@architettotorinopec.it Albo Architetti Provincia di Torino n° 3416 P.Iva 06489460011 - C.F. PNTLCU65P26L219O Arch. Coccolo Emiliano - Arch. Gabey Giovanna Via Belfiore n° 17 - 10125 Torino Mob. 380 3236690 E-mail e.coccolo@gmail.com emiliano.coccolo@architettitorinopec.it Albo Architetti Provincia di Torino n° 7055 P.Iva 09529530017 - C.F. CCCMNC79H22L219E	Timbro e Firma	
Oggetto opera :	Ristrutturazione fabbricato con modifiche relative alla distribuzione interna ed esterna dell'esistente		
Tipologia intervento :	Piano di recupero		
Tipologia elaborato :	PROGETTO: Pianta piano terra, primo,coperture, prospetti e sezioni		
N° Elab. Tav. **05**	Data elaborato **Giugno 2026**	Revisione	Scala **1:100**


Progettista responsabile della progettazione che sottoscrive con firma digitale : Arch. Panattoni Luca Via Onorato Vigliani 101/g - Torino

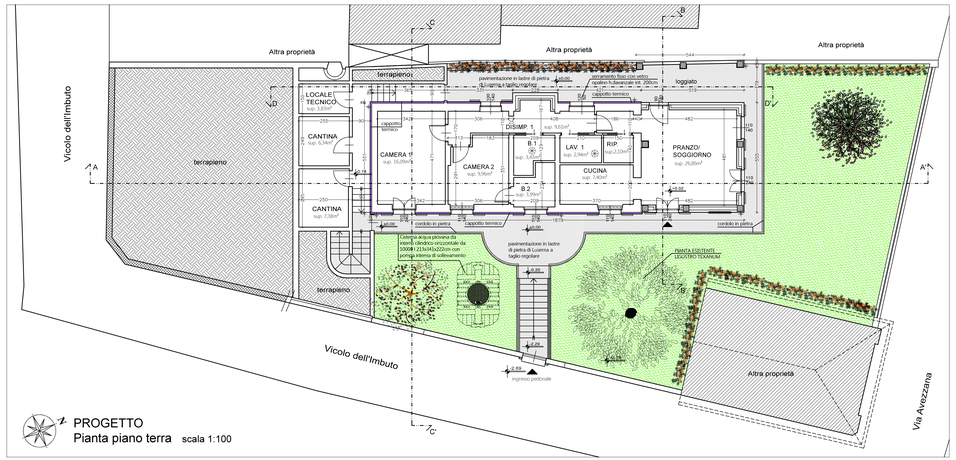

PROGETTO
Pianta piano terra scala 1:100

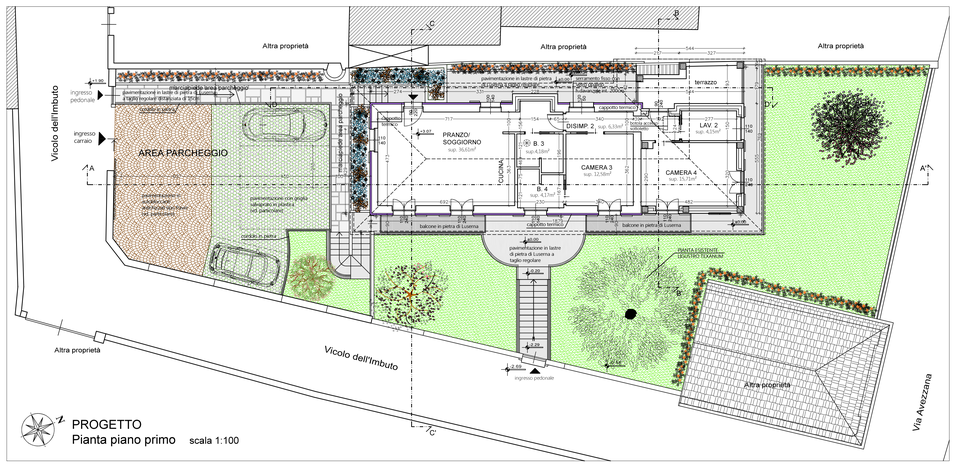


PROGETTO
Pianta piano primo scala 1:100

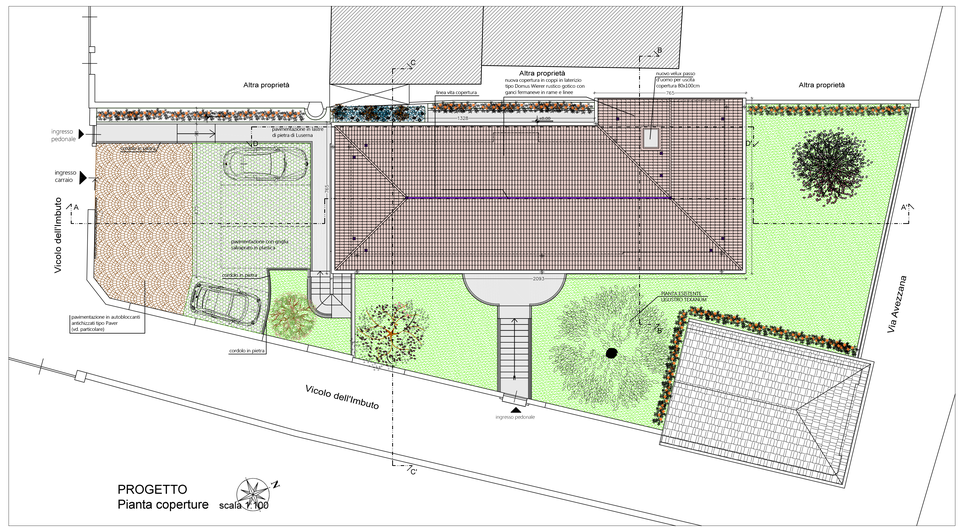


PROGETTO
Pianta coperture scala 1:100

LEGENDA SISTEMAZIONE AREA VERDE


Punica granatum - melograno	Malus floribunda - meli	Cornus mas
Siepe Lauro nobilis	Essenze varie per aiule fiorite (Peonie, Iris, Rosa drift)	

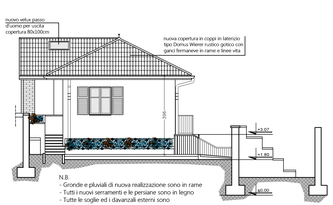


PROGETTO - Prospetto SUD scala 1:100

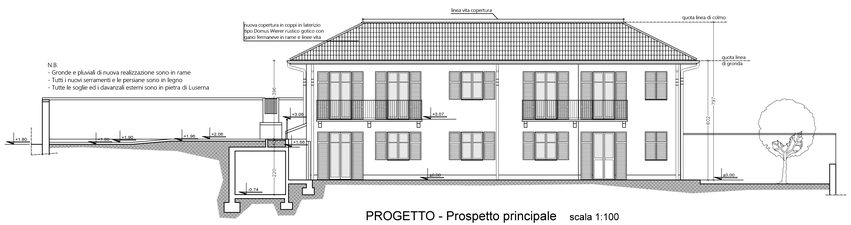

PROGETTO - Prospetto principale scala 1:100

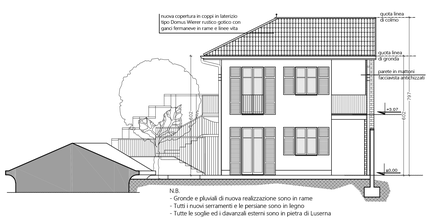

PROGETTO - Prospetto NORD scala 1:100

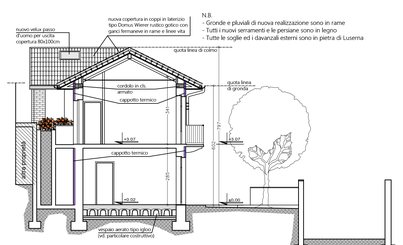
nuovo vetro passo d'uomo per uscita copertura 80x100cm
nuova copertura in coppi in laterizio tipo Domus Wierer rustico gotico con ganci fermarenee in rame e linee vita
quota linea di colmo
quota linea di gronda
N.B.
- Gronde e pluviali di nuova realizzazione sono in rame
- Tutti i nuovi serramenti e le persiane sono in legno
- Tutte le soglie ed i davanzali esterni sono in pietra di Luserna
condizionatori a vista
condizionatori a vista
condizionatori a vista