REGIONE PIEMONTE
Comune di Chieri


PIANO DI RECUPERO PER LA RISTRUTTURAZIONE
di edificio industriale sito in Vicolo dell'Imbuto n°13 - Chieri (To)
con accorpamento ad edificio unifamigliare residenziale esistente,
con efficientamento energetico
e con cambio di destinazione d'uso da industriale a residenziale

Committente :	Sig. CASALE Michele *C.F.* C S L M H L 7 4 P 1 1 C 6 2 7 Y Via Martini e Rossi n° 49, Pessione - 10123 Torino
Ubicazione intervento	Vicolo dell'Imbuto n°13 - 10023 Chieri (To)
Professionisti :	Arch. Panattoni Luca Via Onorato Vigliani 101/g -10135 Torino Mob. 391 7196715 E-mail panattoni.luca@libero.it panattoni.luca@architettitorinopec.it Albo Architetti Provincia di Torino n° 3416 P.Iva 06489460011 - C.F. PNTLCU65P26L219O Arch. Coccolo Emiliano - Arch. Gabey Giovanna Via Belfiore n° 17 - 10125 Torino Mob. 380 3236690 E-mail e.coccolo@gmail.com emiliano.coccolo@architettitorinopec.it Albo Architetti Provincia di Torino n° 7055 P.Iva 09529530017 - C.F. CCCMNG75H22L219E Timbro e Firme Ordine Architetti PPC Torino ARCHITETTO n. 3416 Luca Panattoni ordine
Oggetto opera :	Ristrutturazione fabbricato con modifiche relative alla distribuzione interna ed esterna dell'esistente
Tipologia intervento :	Piano di recupero
Tipologia elaborato :	INDICAZIONE SULLE MODIFICHE APPORTATE NEL P.D.R. RISPETTO AL PROGETTO PARERE DI MASSIMA del 23.01.2025


N° Elab. Tav.	Data elaborato	Revisione	Scala
08	**Giugno 2026**		**1:200**

Progettista responsabile della progettazione che sottoscrive con firma digitale : Arch. Panattoni Luca Via Onorato Vigliani 101/g - Torino

PROGETTO PARERE DI MASSIMA
prot. gen. n°4073 del 23.01.2025

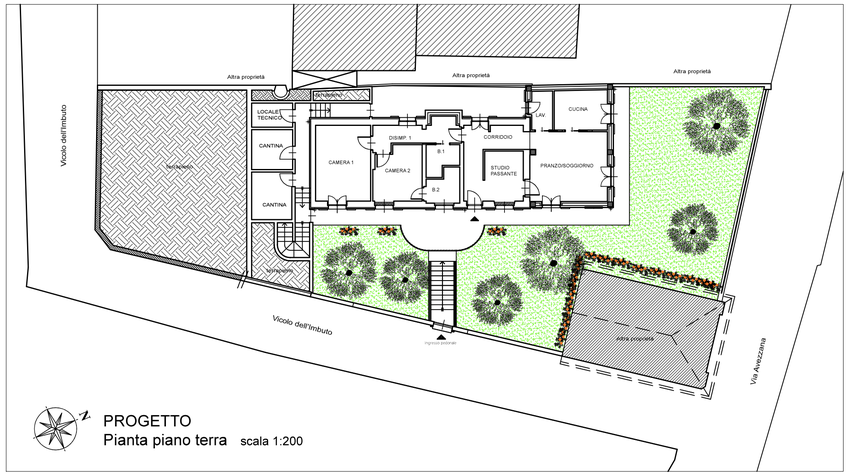

PROGETTO
Pianta piano terra scala 1:200

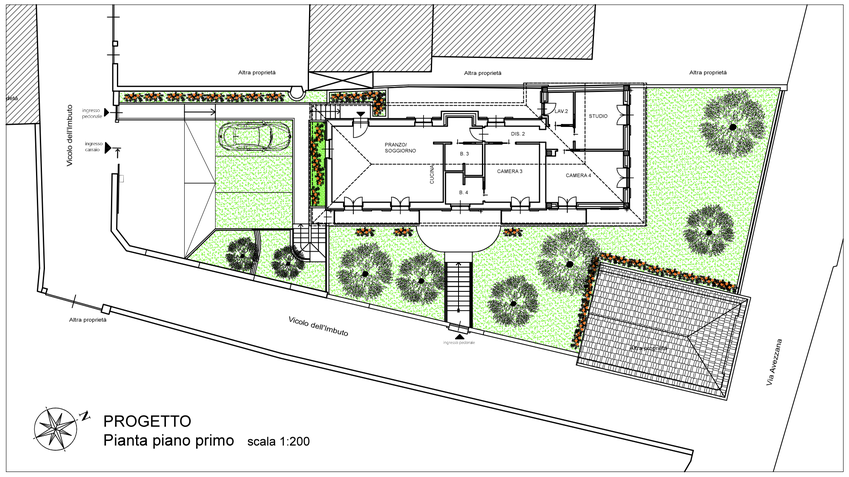


PROGETTO
Pianta piano primo scala 1:200



PROGETTO - Prospetto principale scala 1:200




PROGETTO - Prospetto NORD scala 1:200

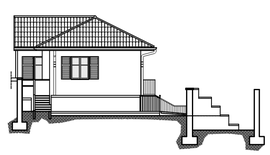


PROGETTO - Prospetto SUD scala 1:200

PROGETTO REVISIONE GIUGNO 2026
con indicati i cambiamenti rispetto al progetto di massima

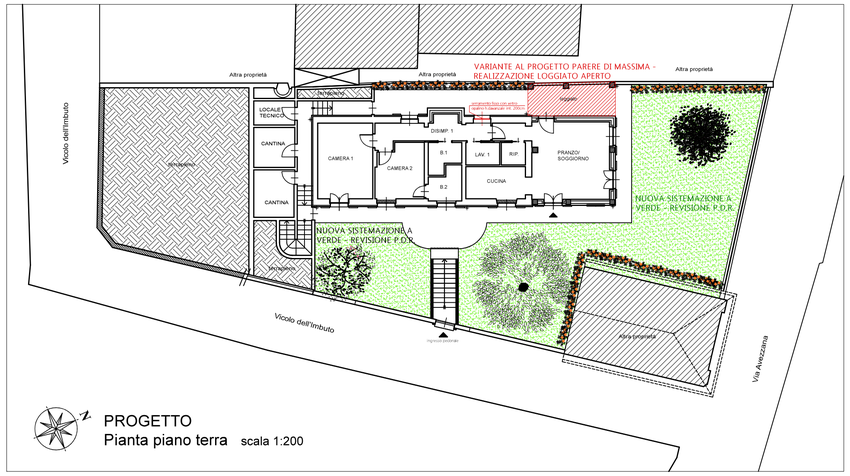


PROGETTO
Pianta piano terra scala 1:200

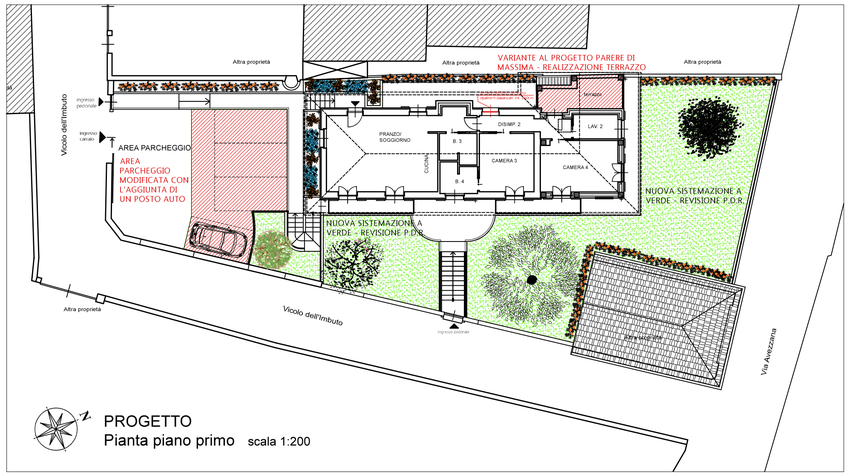


PROGETTO
Pianta piano primo scala 1:200



PROGETTO - Prospetto principale scala 1:200

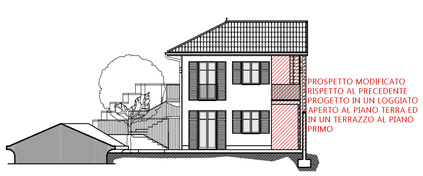

PROGETTO - Prospetto NORD scala 1:200

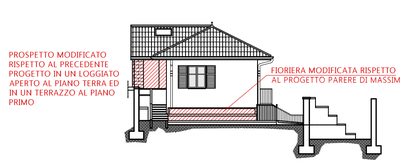

PROGETTO - Prospetto SUD scala 1:200