
REGIONE PIEMONTE
Comune di Chieri

PIANO DI RECUPERO PER LA RISTRUTTURAZIONE
di edificio industriale sito in Vicolo dell'Imbuto n°13 - Chieri (To)
con accorpamento ad edificio unifamigliare residenziale esistente,
con efficientamento energetico
e con cambio di destinazione d'uso da industriale a residenziale


Committente :	Sig. CASALE Michele C.F. C S L MHL 7 4 P 1 1 C 9 2 7 Y Via Martiri e Rossi n° 49, Pessione - 10123 Torino
Ubicazione intervento	Vicolo dell'Imbuto n°13 - 10023 Chieri (To)
Professionisti :	Arch. Panattoni Luca Via Onorato Vigliani 101/g -10135 Torino Mob. 391 7196715 E-mail panattoni.luca@libero.it panattoni.luca@architettitorinopec.it Albo Architetti Provincia di Torino n° 3416 P.Iva 06489460011 - C.F. PNTLCU65P26L219O Arch. Coccolo Emiliano - Arch. Gabey Giovanna Via Belfiore n° 17 - 10125 Torino Mob. 380 3236690 E-mail e.coccolo@gmail.com emiliano.coccolo@architettitorinopec.it Albo Architetti Provincia di Torino n° 7055 P.Iva 09529530017 - C.F. CCCMNG75H22L219E Timbro e Firme
Oggetto opera :	Ristrutturazione fabbricato con modifiche relative alla distribuzione interna ed esterna dell'esistente
Tipologia intervento :	Piano di recupero
Tipologia elaborato :	ELABORATI GRAFICI DELLE PRATICHE AUTORIZZATE PRECEDENTEMENTE

N° Elab. Tav.	Data elaborato	Revisione	Scala
02	Giugno 2026		1:100


Progettista responsabile della progettazione che sottoscrive con firma digitale : Arch. Panattoni Luca Via Onorato Vigliani 101/g - Torino

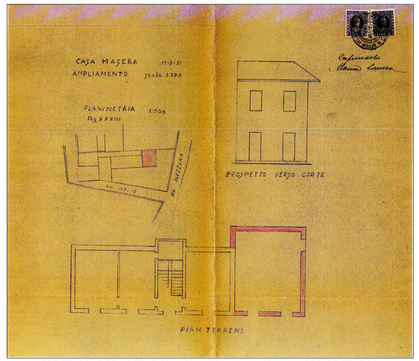


AUTORIZZAZIONE DELLA PRATICA n.176 del 20 settembre 1951 - ELABORATO GRAFICO

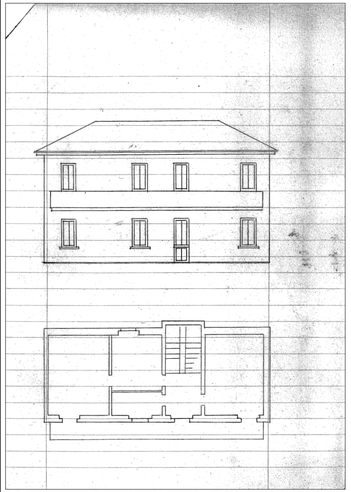


AUTORIZZAZIONE DELLA PRATICA n.63 del 4 aprile 1949 - ELABORATO GRAFICO

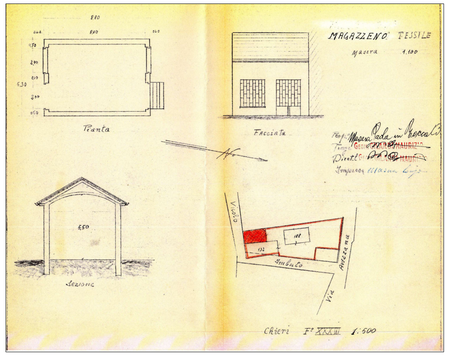


AUTORIZZAZIONE DELLA PRATICA n.1057 del 13 febbraio 1959 - ELABORATO GRAFICO

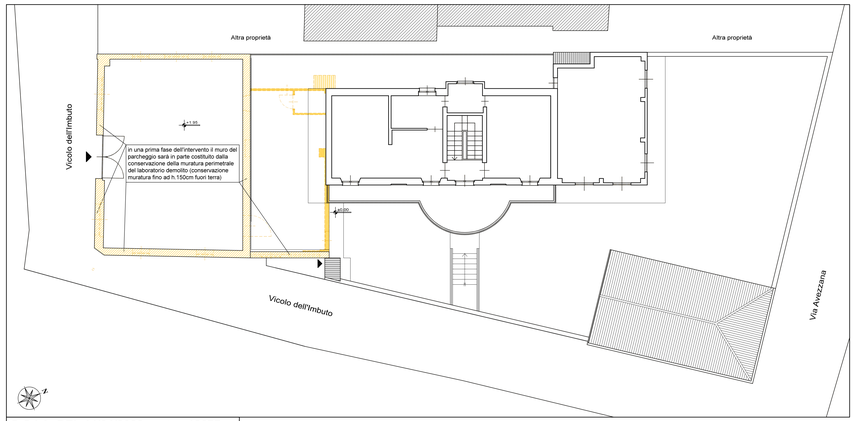

S.C.I.A. DEL 14/04/2022 prot. n.18677
Pianta delle trasformazioni - Piano primo
scala 1:100

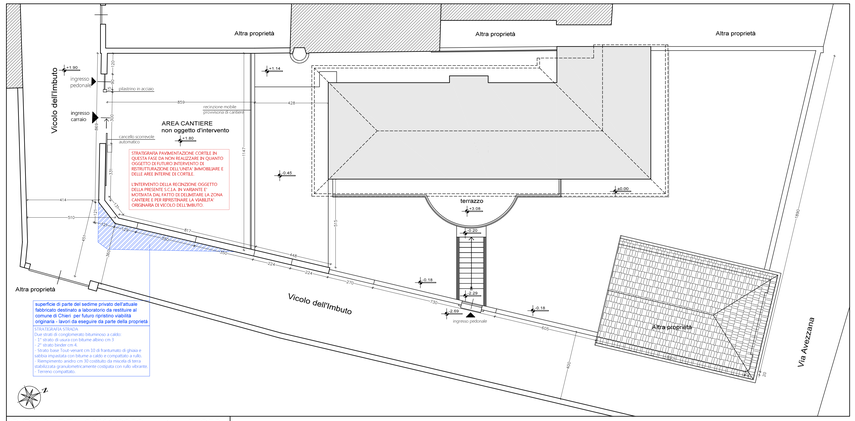


S.C.I.A. DEL 23/11/2023 prot. n.57258
Pianta di progetto - Piano primo
scala 1:100

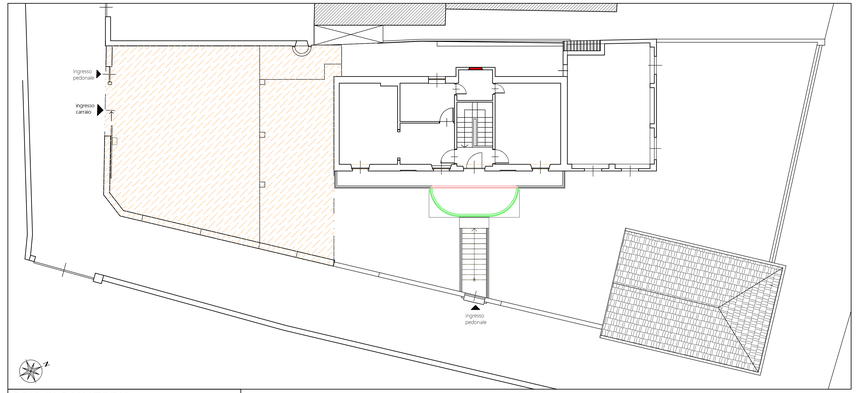

SCIA IN SANATORIA
art. 22 D.P.R. 380-2001
del 11/02/2026 prot. n.8040
Pianta delle trasformazioni - Piano primo
scala 1:100

Area pratica S.C.I.A. prot 57258_2023 per variante a S.C.I.A. 172/2022
Demolizioni da realizzare per ripristinare lo stato dei luoghi originale
Nuove costruzioni da realizzare per il ripristino dello stato originale

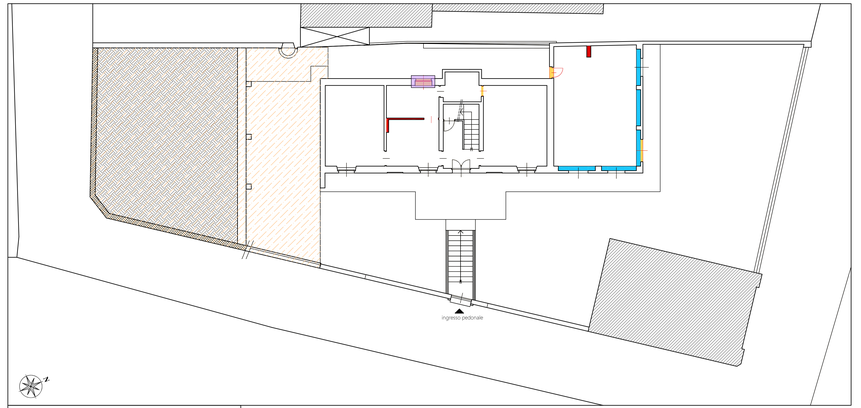

SCIA IN SANATORIA
art. 36 bis D.P.R. 380-2001
del 11/02/2026 prot. n.8053
Pianta delle trasformazioni - Piano terra
scala 1:100

Area pratica S.C.I.A. prot 57258_2023 per variante a S.C.I.A. 172/2022
Opere di costruzione previste e non realizzate rispetto alle pratiche concessionate
Nuove costruzioni realizzate rispetto alle pratiche concessionate
Opere relative a mancata rappresentazione grafica nelle concessioni originarie
Nuove demolizioni realizzate rispetto alle pratiche concessionate