REGIONE PIEMONTE
Comune di Chieri


PIANO DI RECUPERO PER LA RISTRUTTURAZIONE
di edificio industriale sito in Vicolo dell'Imbuto n°13 - Chieri (To)
con accorpamento ad edificio unifamigliare residenziale esistente,
con efficientamento energetico
e con cambio di destinazione d'uso da industriale a residenziale

Committente :	Sig. CASALE Michele *C.F.* C S L M H L 7 4 P 1 1 C 6 2 7 Y Via Martini e Rossi n° 49, Pessione - 10123 Torino
Ubicazione intervento	Vicolo dell'Imbuto n°13 - 10023 Chieri (To)
Professionisti :	Arch. Panattoni Luca Via Onorato Vigliani 101/g -10135 Torino Mob. 391 7196715 E-mail panattoni.luca@libero.it panattoni.luca@architettitorinopec.it Albo Architetti Provincia di Torino n° 3416 P.Iva 06489460011 - C.F. PNTLCU65P26L219O Arch. Coccolo Emiliano - Arch. Gabey Giovanna Via Belfiore n° 17 - 10125 Torino Mob. 380 3236690 E-mail e.coccolo@gmail.com emiliano.coccolo@architettitorinopec.it Albo Architetti Provincia di Torino n° 7055 P.Iva 09529530017 - C.F. CCCMNG75H22L219E Timbro e Firme Ordine Architetti PPC Torino ordine ARCHITETTO n. 3416 Luca Panattoni
Oggetto opera :	Ristrutturazione fabbricato con modifiche relative alla distribuzione interna ed esterna dell'esistente
Tipologia intervento :	Piano di recupero
Tipologia elaborato :	PROGETTO: Particolari costruttivi - Legenda colori - Pavimentazione area parcheggio

N° Elab. Tav.	Data elaborato	Revisione	Scala
09	**Giugno 2026**		**1:100; 1:20; 1:10**


Progettista responsabile della progettazione che sottoscrive con firma digitale : Arch. Panattoni Luca Via Onorato Vigliani 101/g - Torino

LEGENDA COLORI IN PROGETTO
come da progetto colore della città di Torino

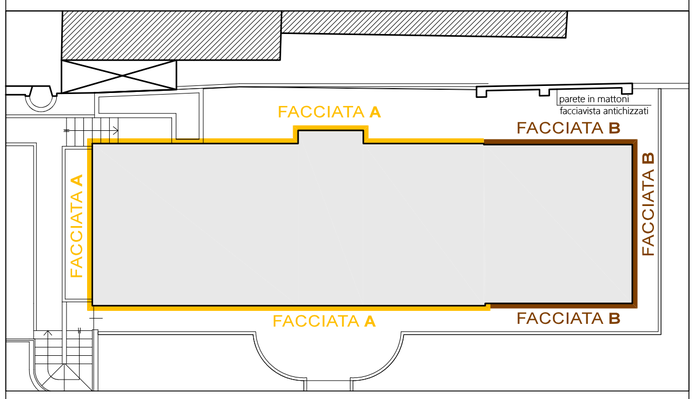


G4.07.80	F5.18.68	D6.25.30	G0.08.84	E4.10.30
colore facciata A	colore facciata B	colore persiane	colore serramenti	
• 60 • Bianco Stucco	• 31 • Giallo Bronzo Chiaro	• 77 •	• 87 •	• 95 • colore ringhiere


PARTICOLARE COSTRUTTIVO DEL VESPAIO AERATO scala 1:20

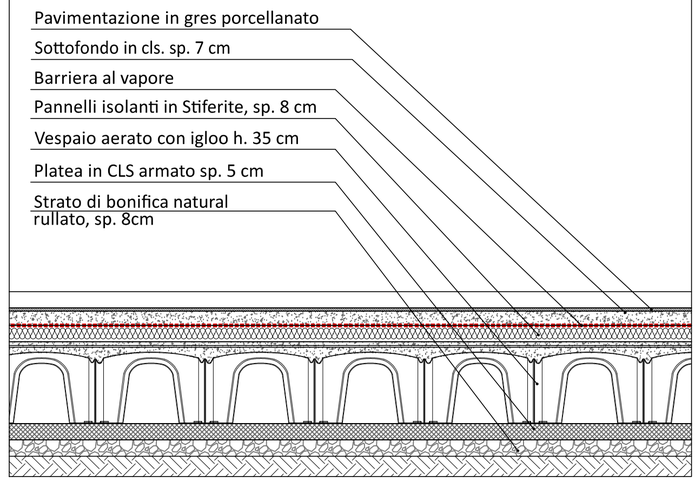


Esempio del particolare del balcone e della ringhiera

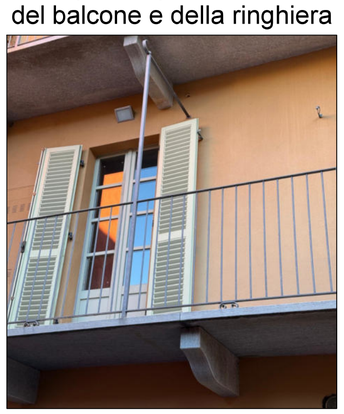

PARTICOLARE COSTRUTTIVO DELLA COPERTURA scala 1:10

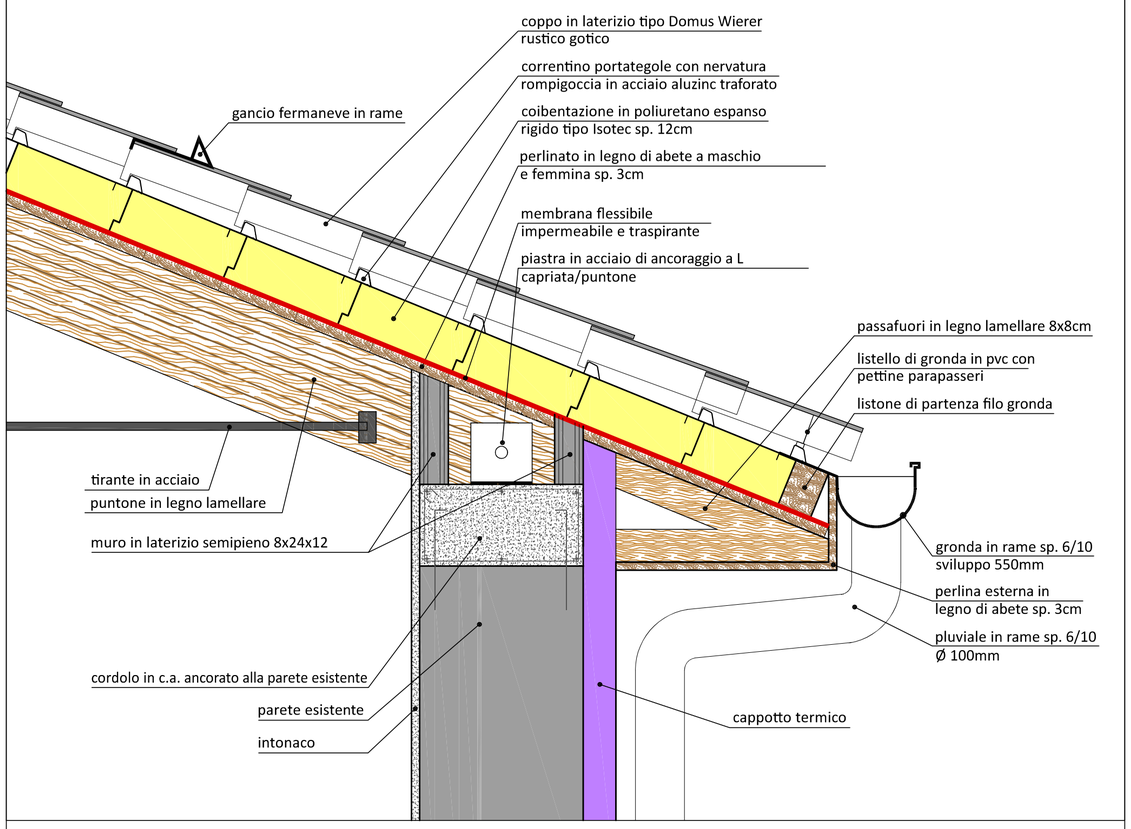


PARTICOLARE PAVIMENTAZIONE AREA PARCHEGGIO

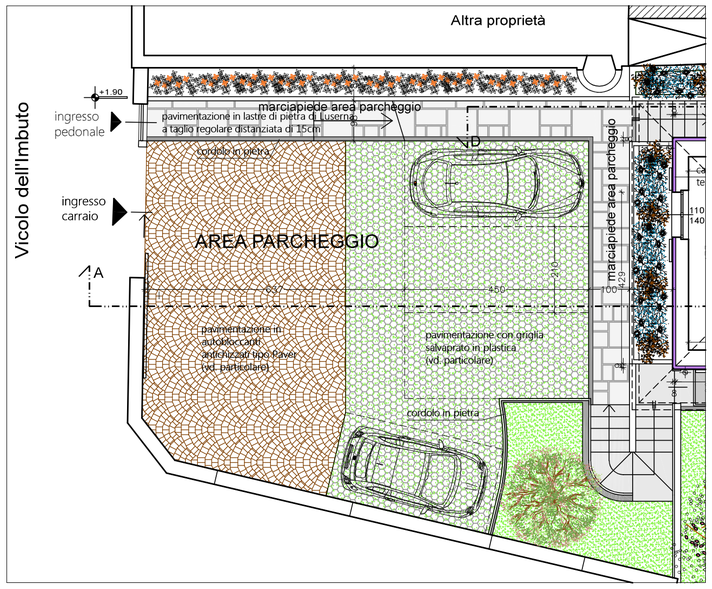

Esempio di posa per la pietra di Luserna a taglio regolare distanziata di circa 15cm posizionata nel marciapiede area parcheggio




Particolare della griglia salvaprato in plastica

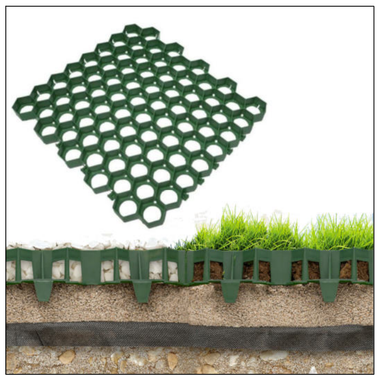

Particolare della pavimentazione in autobloccanti antichizzati tipo Paver



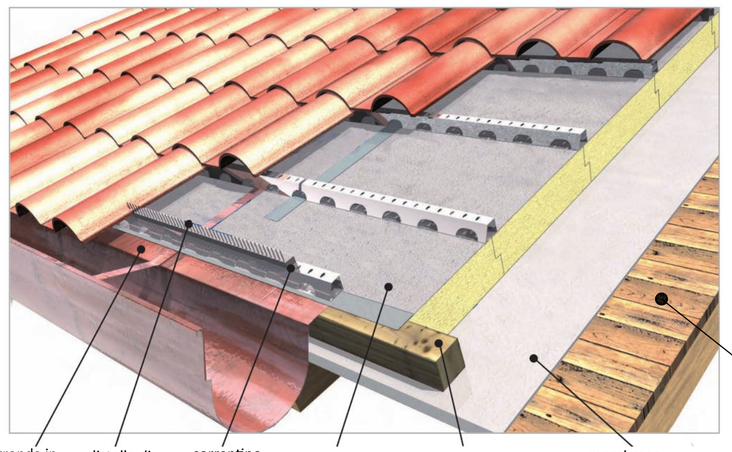



Coppo in laterizio tipo Domus Wierer rustico gotico